


SERIE ETMRL



ASCENSORI ELETTRICI SENZA LOCALE MACCHINA - SEZIONE VANO CORSA

*Camino di aerazione Vano Corsa
(Se impianto e' soggetto a Normativa Antincendio)*

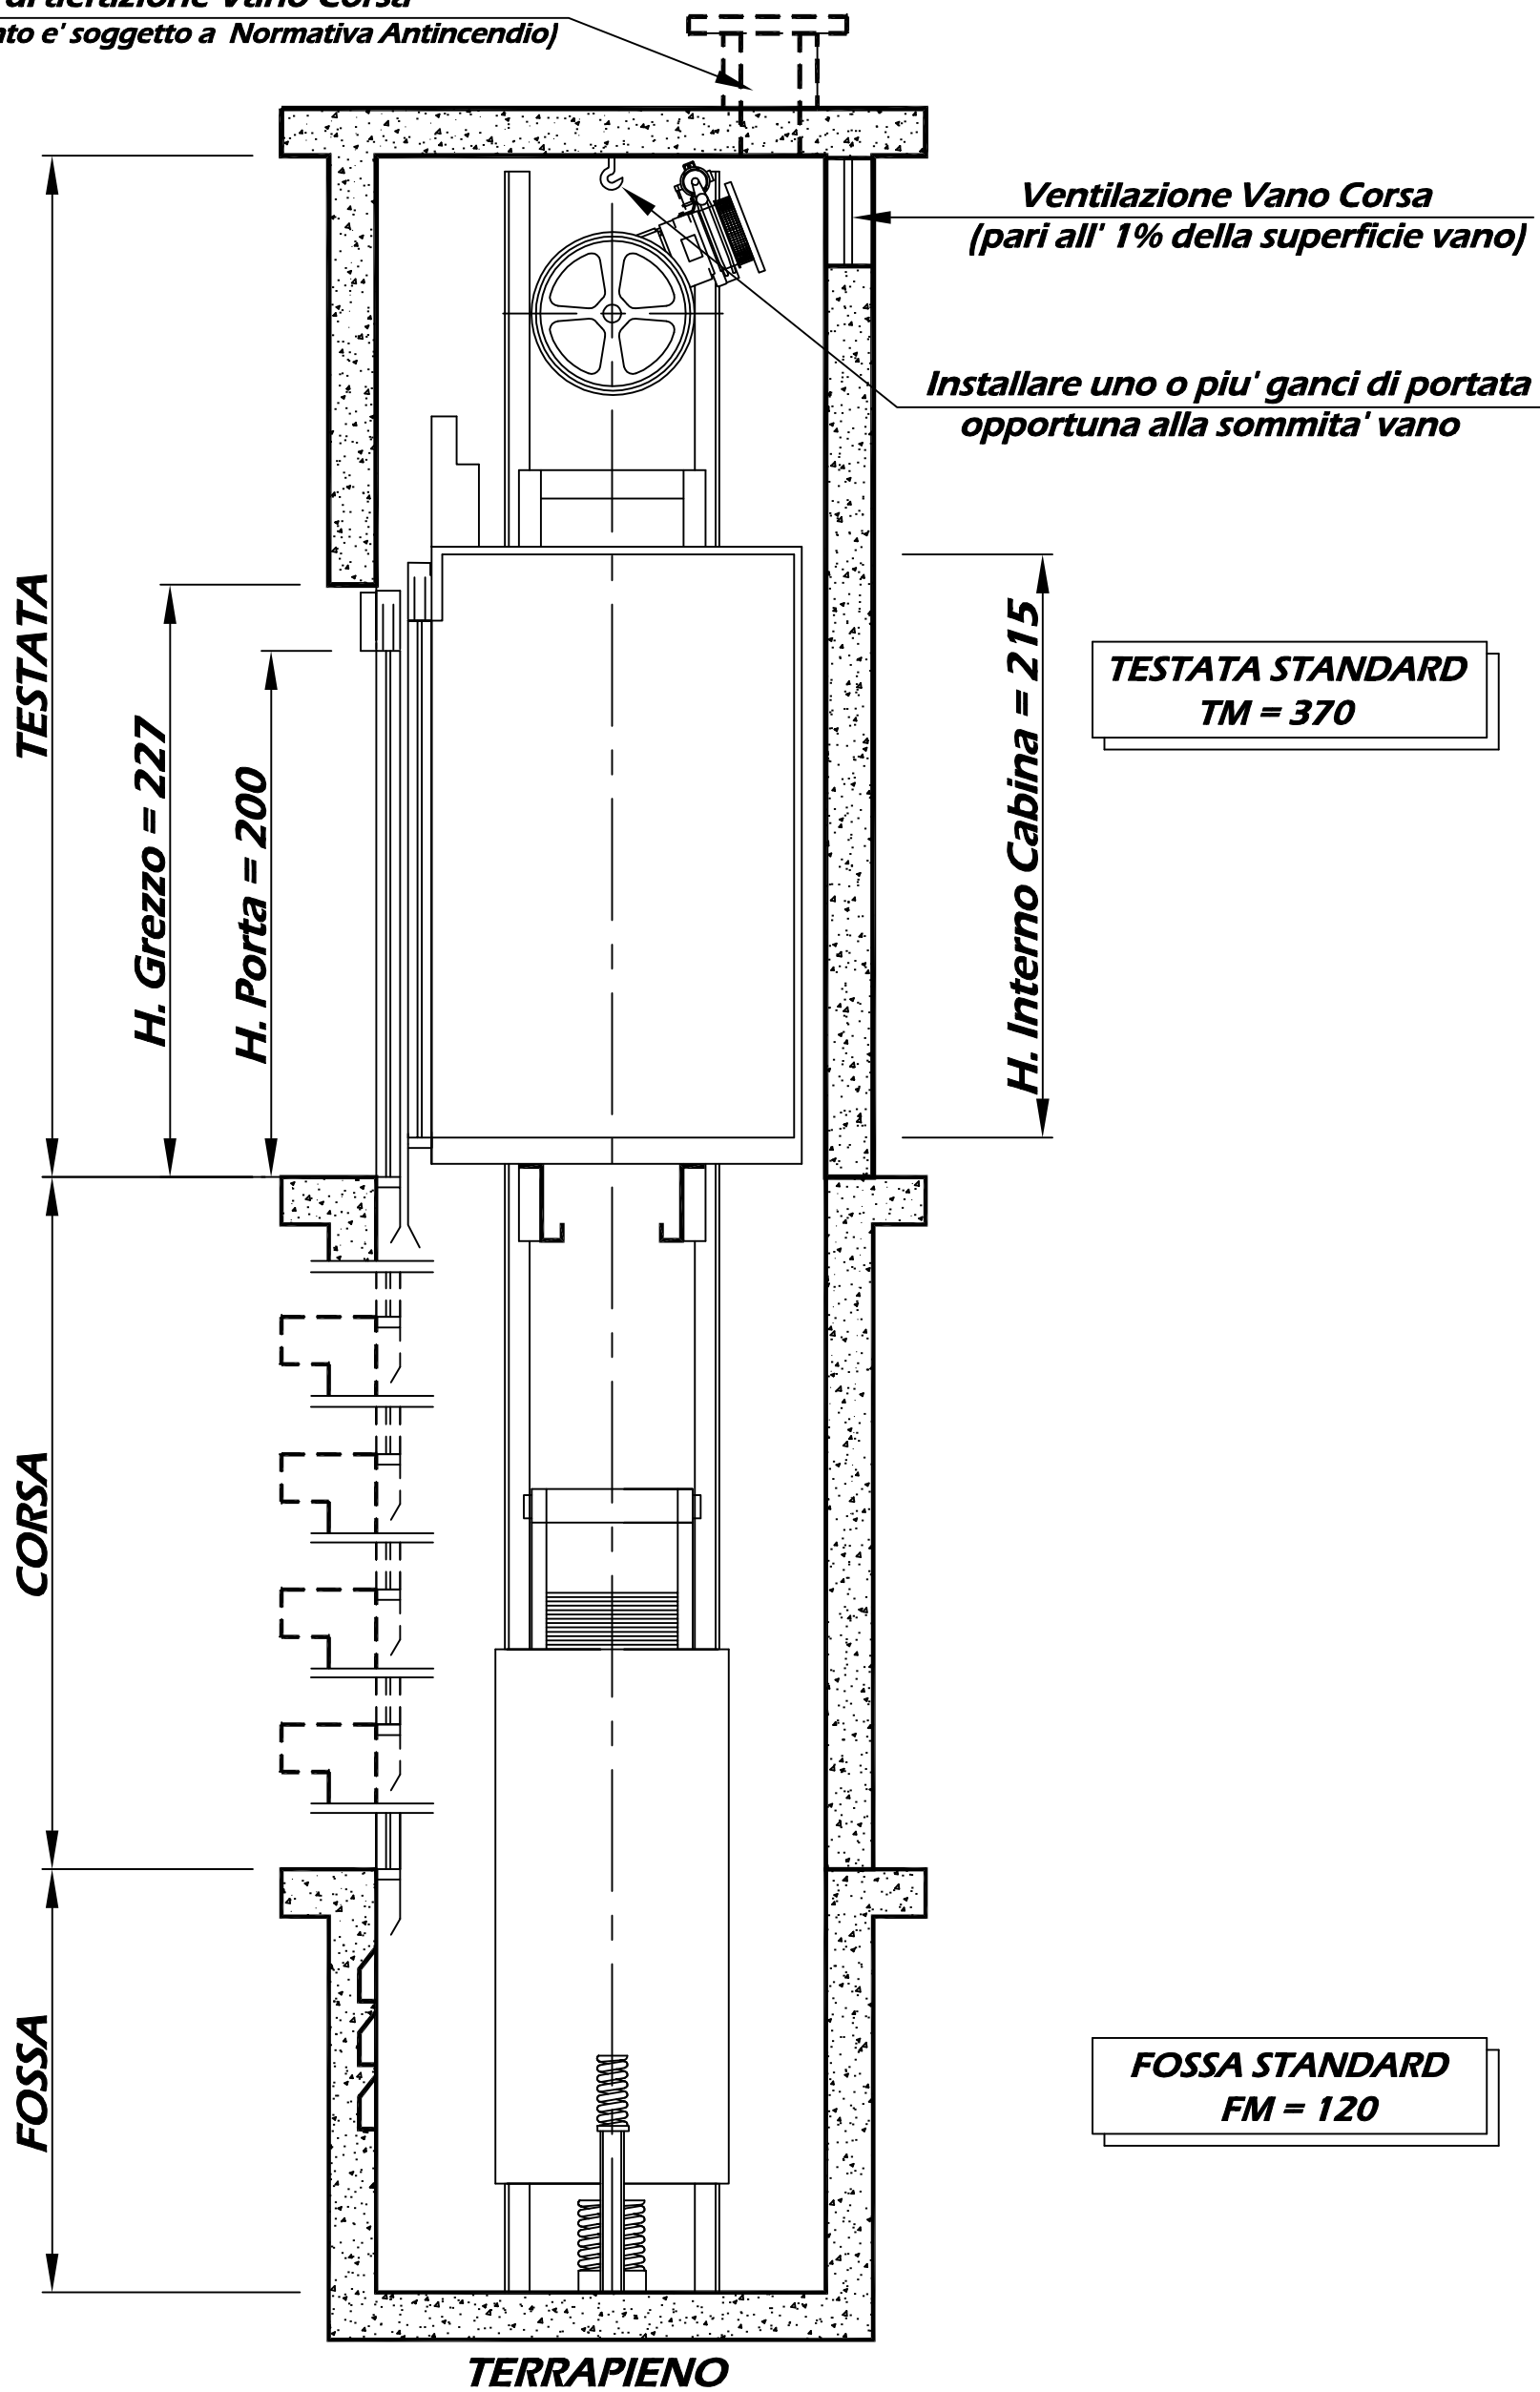

SAFETY LIFT GROUP