


# SERIE HT



## ASCENSORI IDRAULICI - SEZIONE VANO CORSA

*Camino di aerazione Vano Corsa  
(Se impianto e' soggetto a Normativa Antincendio)*

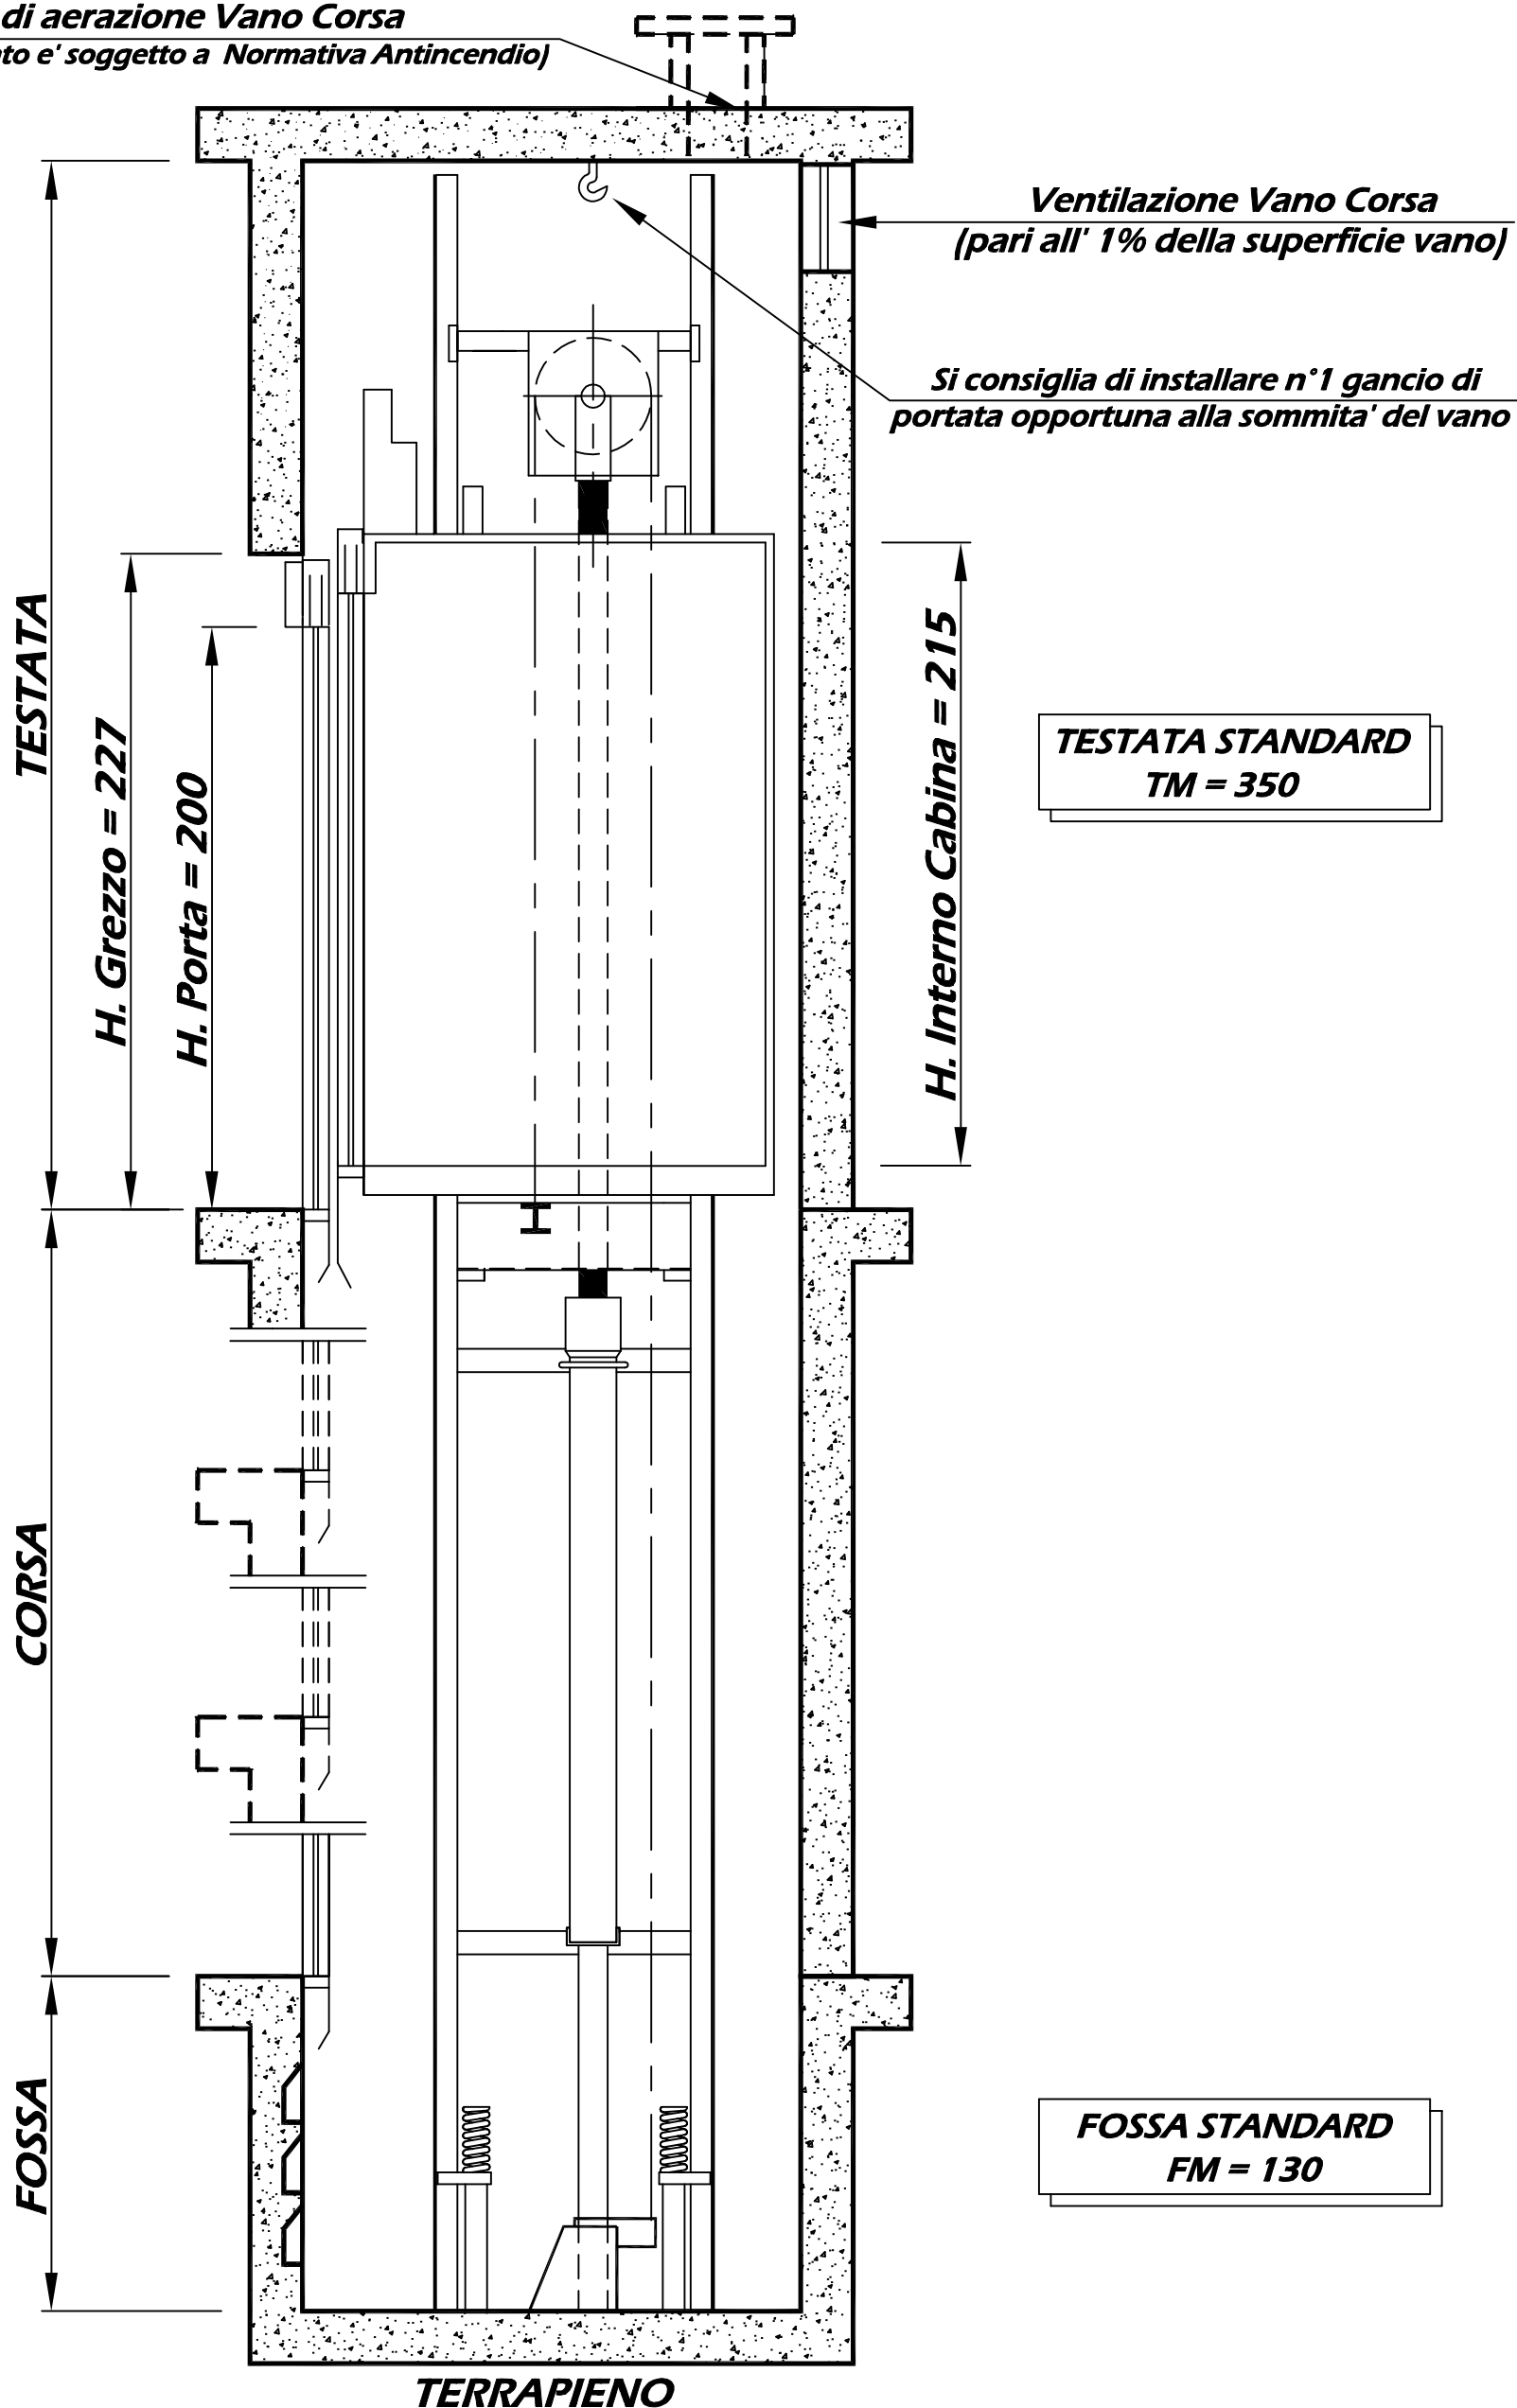

**SAFETY LIFT GROUP**